

HOTĂRÂREA NR. ____/2025

**privind aprobarea diminuării unei suprafețe de teren, aflată în domeniul public,
înscrisă în Cartea Funciară și rectificarea limitelor acestui teren**

Consiliul Local al comunei Turia, județul Covasna
Întrunit în ședința ordinară la data de _____,

Având în vedere adresa Companiei Naționale de Administrare a infrastructurii rutiere S.A.,
Direcția implementare Proiecte, Serviciul Exproprieri nr.35/2213/26.11.2025, înregistrată la
Primăria comunei Turia sub nr.4654/26.11.2025

Analizând Referatul de aprobare al primarului comunei Turia, în calitate sa de inițiator al
proiectului de hotărâre, avizul comisiilor de specialitate din cadrul consilului local al comunei Turia
și avizul secretarului general al comunei

Ținând cont de prevederile art.10 din Legea nr.7/1996 a cadastrului și publicității
imobiliare, republicată, cu modificări și completări; prevederile Ordonanței de Urgență a
Guvernului nr.43/1997 privind regimul juridic al drumurilor, prevederile art.907 din Legea
nr.287/2009 privind Codul civil, republicată, cu modificările și completările ulterioare;

Respectând prevederile art. 7 alin. (13) din Legea nr. 52/2003 privind transparența
decizională în administrația publică, republicată, cu modificările și completările ulterioare,

În conformitate cu prevederile art. 129 alin.(2) lit."c" din OUG nr.57/2019 privind Codul
administrativ, cu modificările ulterioare;

În temeiul prevederilor art.139 alin. (1) și art. 196 alin. (1) lit. a) din Ordonanța de
urgență a Guvernului nr. 57/2019 privind Codul administrativ, cu modificările și completările
ulterioare,

HOTĂRĂȘTE:

Art. 1.- Se aprobă rectificarea limitelor imobilului teren înscrisă în Cartea Funciară nr.
35981 Turia, având nr. cadastral 35981 aflat în domeniul public al comunei Turia în sensul
diminuării suprafeței de teren înscrisă în Cartea Funciară cu 25 mp, conform Propunerii de
corectare post încheiere Cadastru general, întocmit de ing.Zară Adrian Mihai PFA autorizat în
lucrări de cadastru, geodezie și cartografie, anexat la prezentul proiect din care face parte
integranta.

Art.2. - Se împuternicește primarul comunei Turia să întocmească actele necesare și să
solicite efectuarea operațiunilor de rectificare a limitelor pentru imobilul prevăzut la art. 1.


Art.3. Cu aducerea la îndeplinire a prezentei hotărâri se însărcinează dl. dr.ing.Daragus
Attila, Primarul comunei Turia.

Turia, la 02 decembrie 2025.

PRIMAR,
DR.ING.DARAGUS ATTILA



Propunere corectare post încheiere Cadastru General
 UAT Turia
 Scara 1:1000

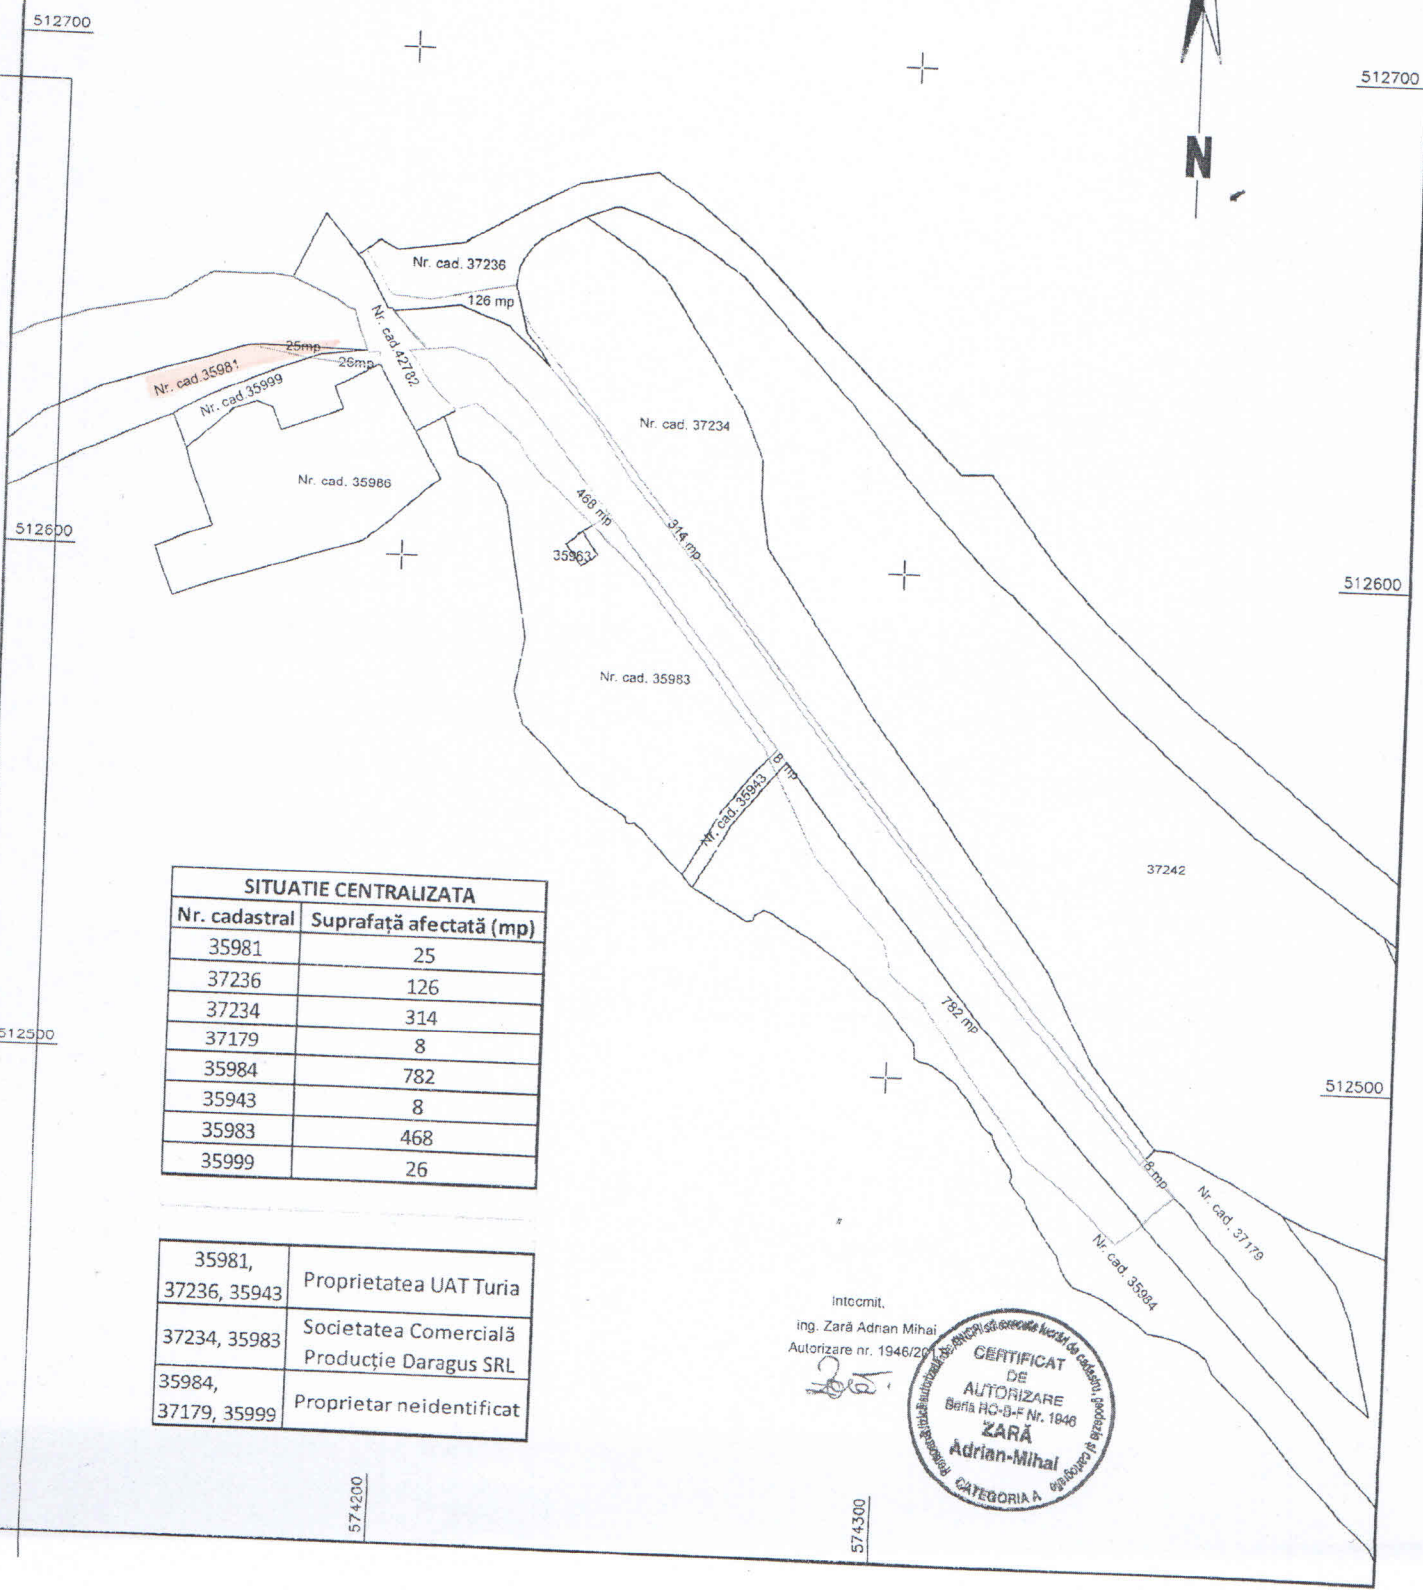

SITUATIE CENTRALIZATA	
Nr. cadastral	Suprafata afectata (mp)
35981	25
37236	126
37234	314
37179	8
35984	782
35943	8
35983	468
35999	26

35981, 37236, 35943	Proprietatea UAT Turia
37234, 35983	Societatea Comercială Productie Daragus SRL
35984, 37179, 35999	Proprietar neidentificat

Intocmit.
 ing. Zará Adrian Mihai
 Autorizare nr. 1946/20

